


TOP 4 - STIEGE 1


WOHNNUTZFLÄCHE: 96,66 m²
BALKON: 17,08 m²

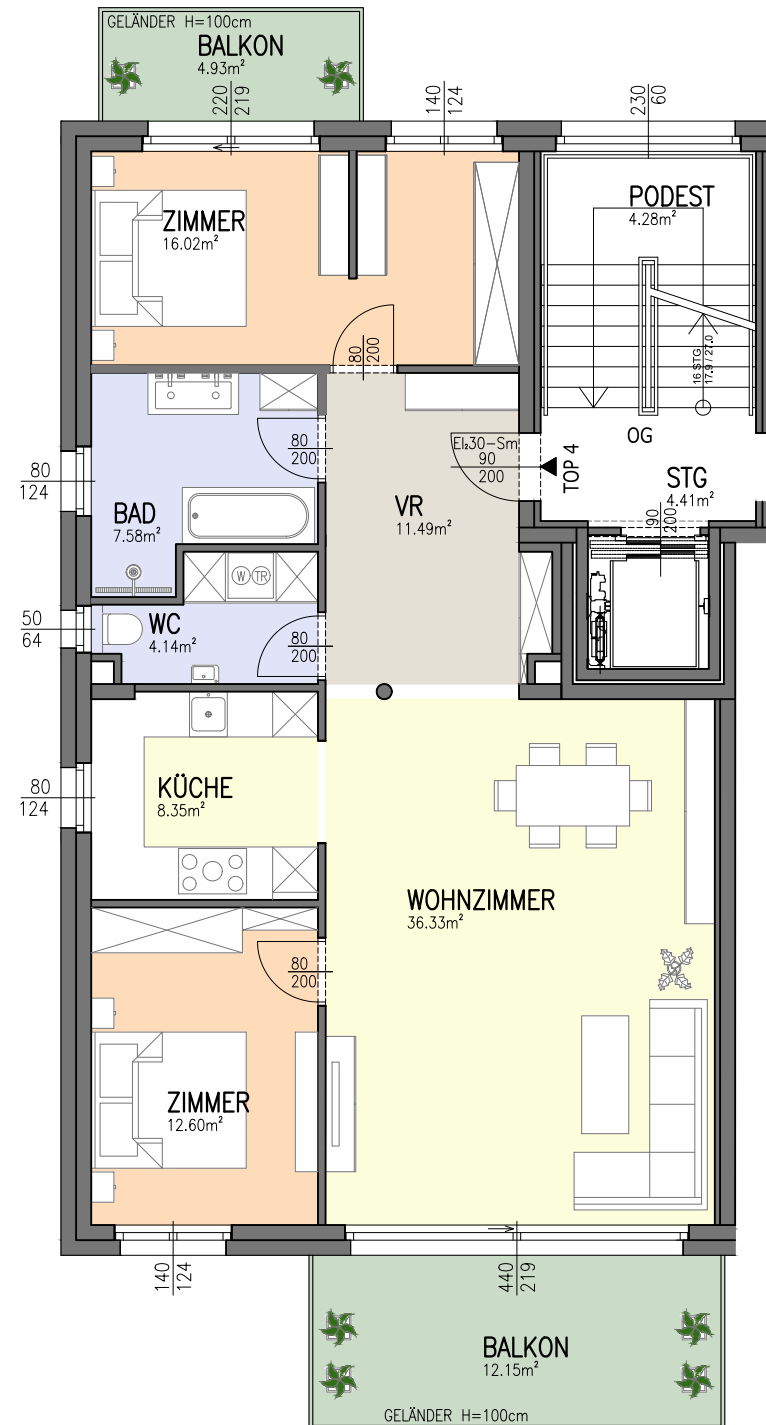

KEINE MAKLERPROVISION, DIREKT VOM BAUTRÄGER

Vorbehaltlich Planänderung (Stand März 2016)

Änderung der Wohnnutzfläche bis zu ±3% möglich, Möblierung ist symbolisch

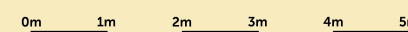

KELLERABTEIL: 4,25 m²

DREAM FACTORY®

Wohnen mit Herz

Dreamfactory Liegenschaftsentwicklung GmbH
1160 Wien, Liebharts gasse 5/2
Mobil: +43 664 528 66 30
www.dreamfactory.at
office@dreamfactory.at

DREAM RESIDENCE

1140 Wien, KRASSNIGASSE 12-14

