



GARAGE 1

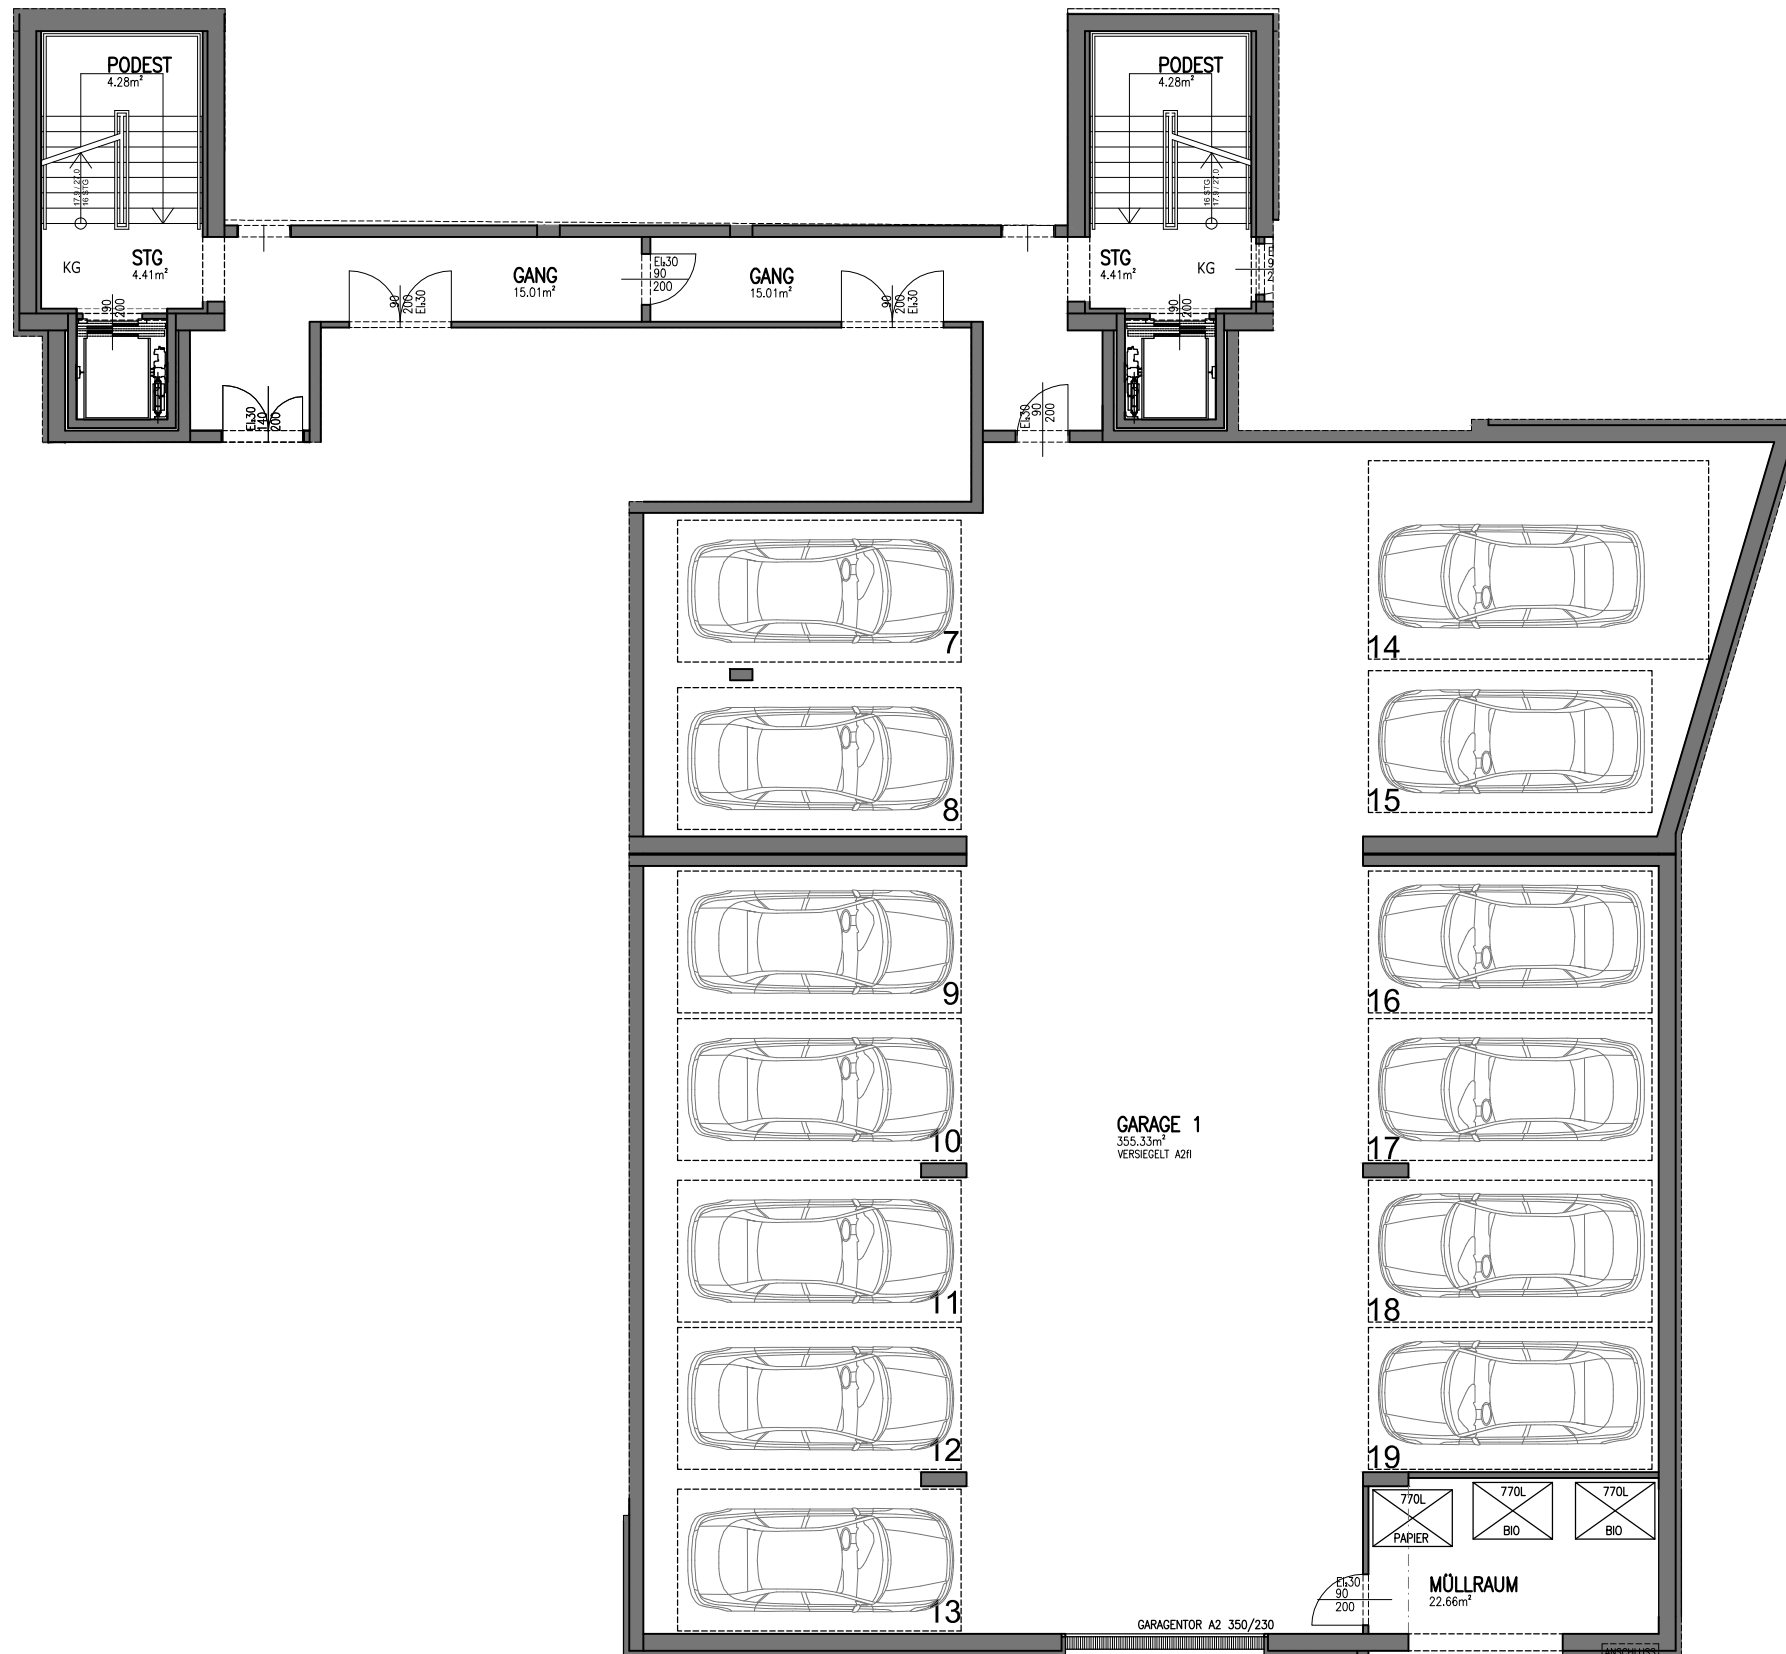

KEINE MAKLERPROVISION, DIREKT VOM BAUTRÄGER

Vorbehaltlich Planänderung (Stand März 2016)

Änderung der Wohnnutzfläche bis zu ±3% möglich, Möblierung ist symbolisch

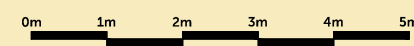

DREAM FACTORY®

Wohnen mit Herz

Dreamfactory Liegenschaftsentwicklung GmbH
 1160 Wien, Liebhartsgasse 5/2
 Mobil: +43 664 528 66 30
 www.dreamfactory.at
 office@dreamfactory.at

DREAM RESIDENCE

1140 Wien, KRASSNIGASSE 12-14

