



TOP 5

WOHNNUTZFLÄCHE: 122,44 m<sup>2</sup>  
BALKON: 14,20 m<sup>2</sup>

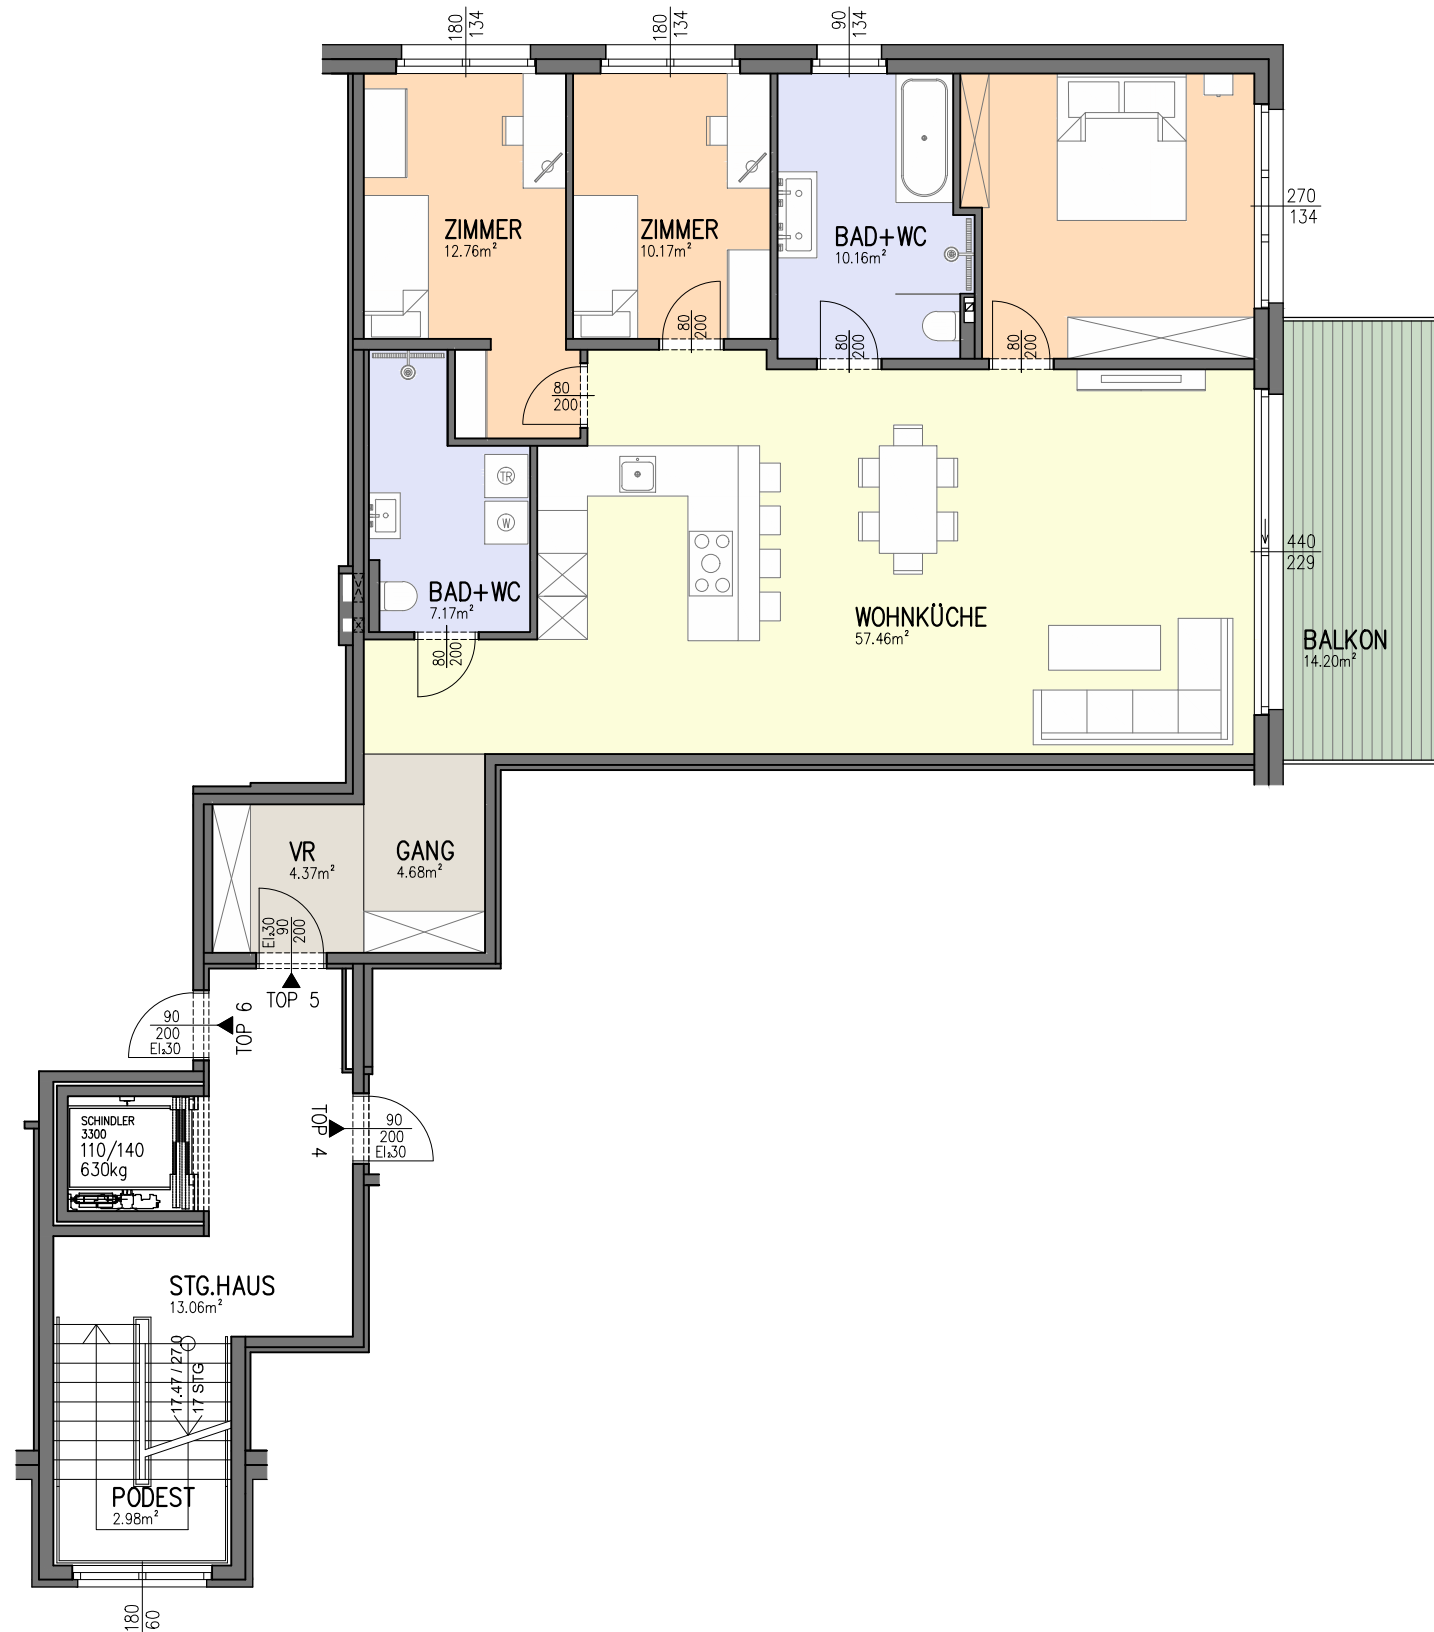

KEINE MAKLERPROVISION, DIREKT VOM BAUTRÄGER  
Vorbehaltlich Planänderung Stand Jänner 2019  
Änderung der Wohnnutzfläche bis zu ±3% möglich  
Möblierung und 3D Bilder sind symbolisch

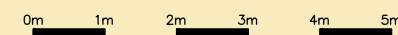

KELLERABTEIL: 2,18 m<sup>2</sup>





# DREAM FACTORY®

Wohnen mit Herz

Dreamfactory Liegenschaftsentwicklung GmbH  
1140 Wien, Kraßniggasse 14/1/1  
Mobil: +43 664 528 66 30  
www.dreamfactory.at  
office@dreamfactory.at

1140 WIEN  
MYRBACHGASSE 5

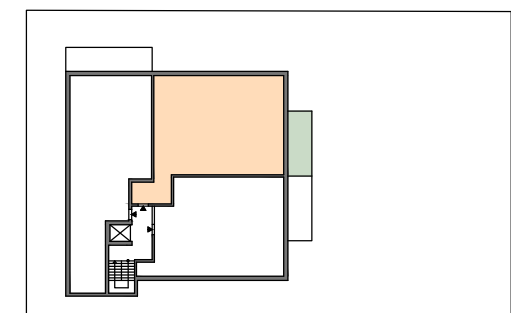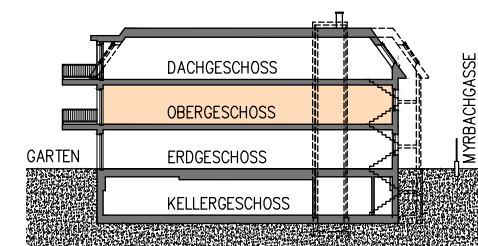

MYRBACHGASSE